

Вр0.013-00-ОСБ

Перв. примен.
Вр0.013-00-0

Справ. №


Подл. и дата

Инд. № дубл.

Взам. инв. №

Подл. и дата

Инд. № подл.

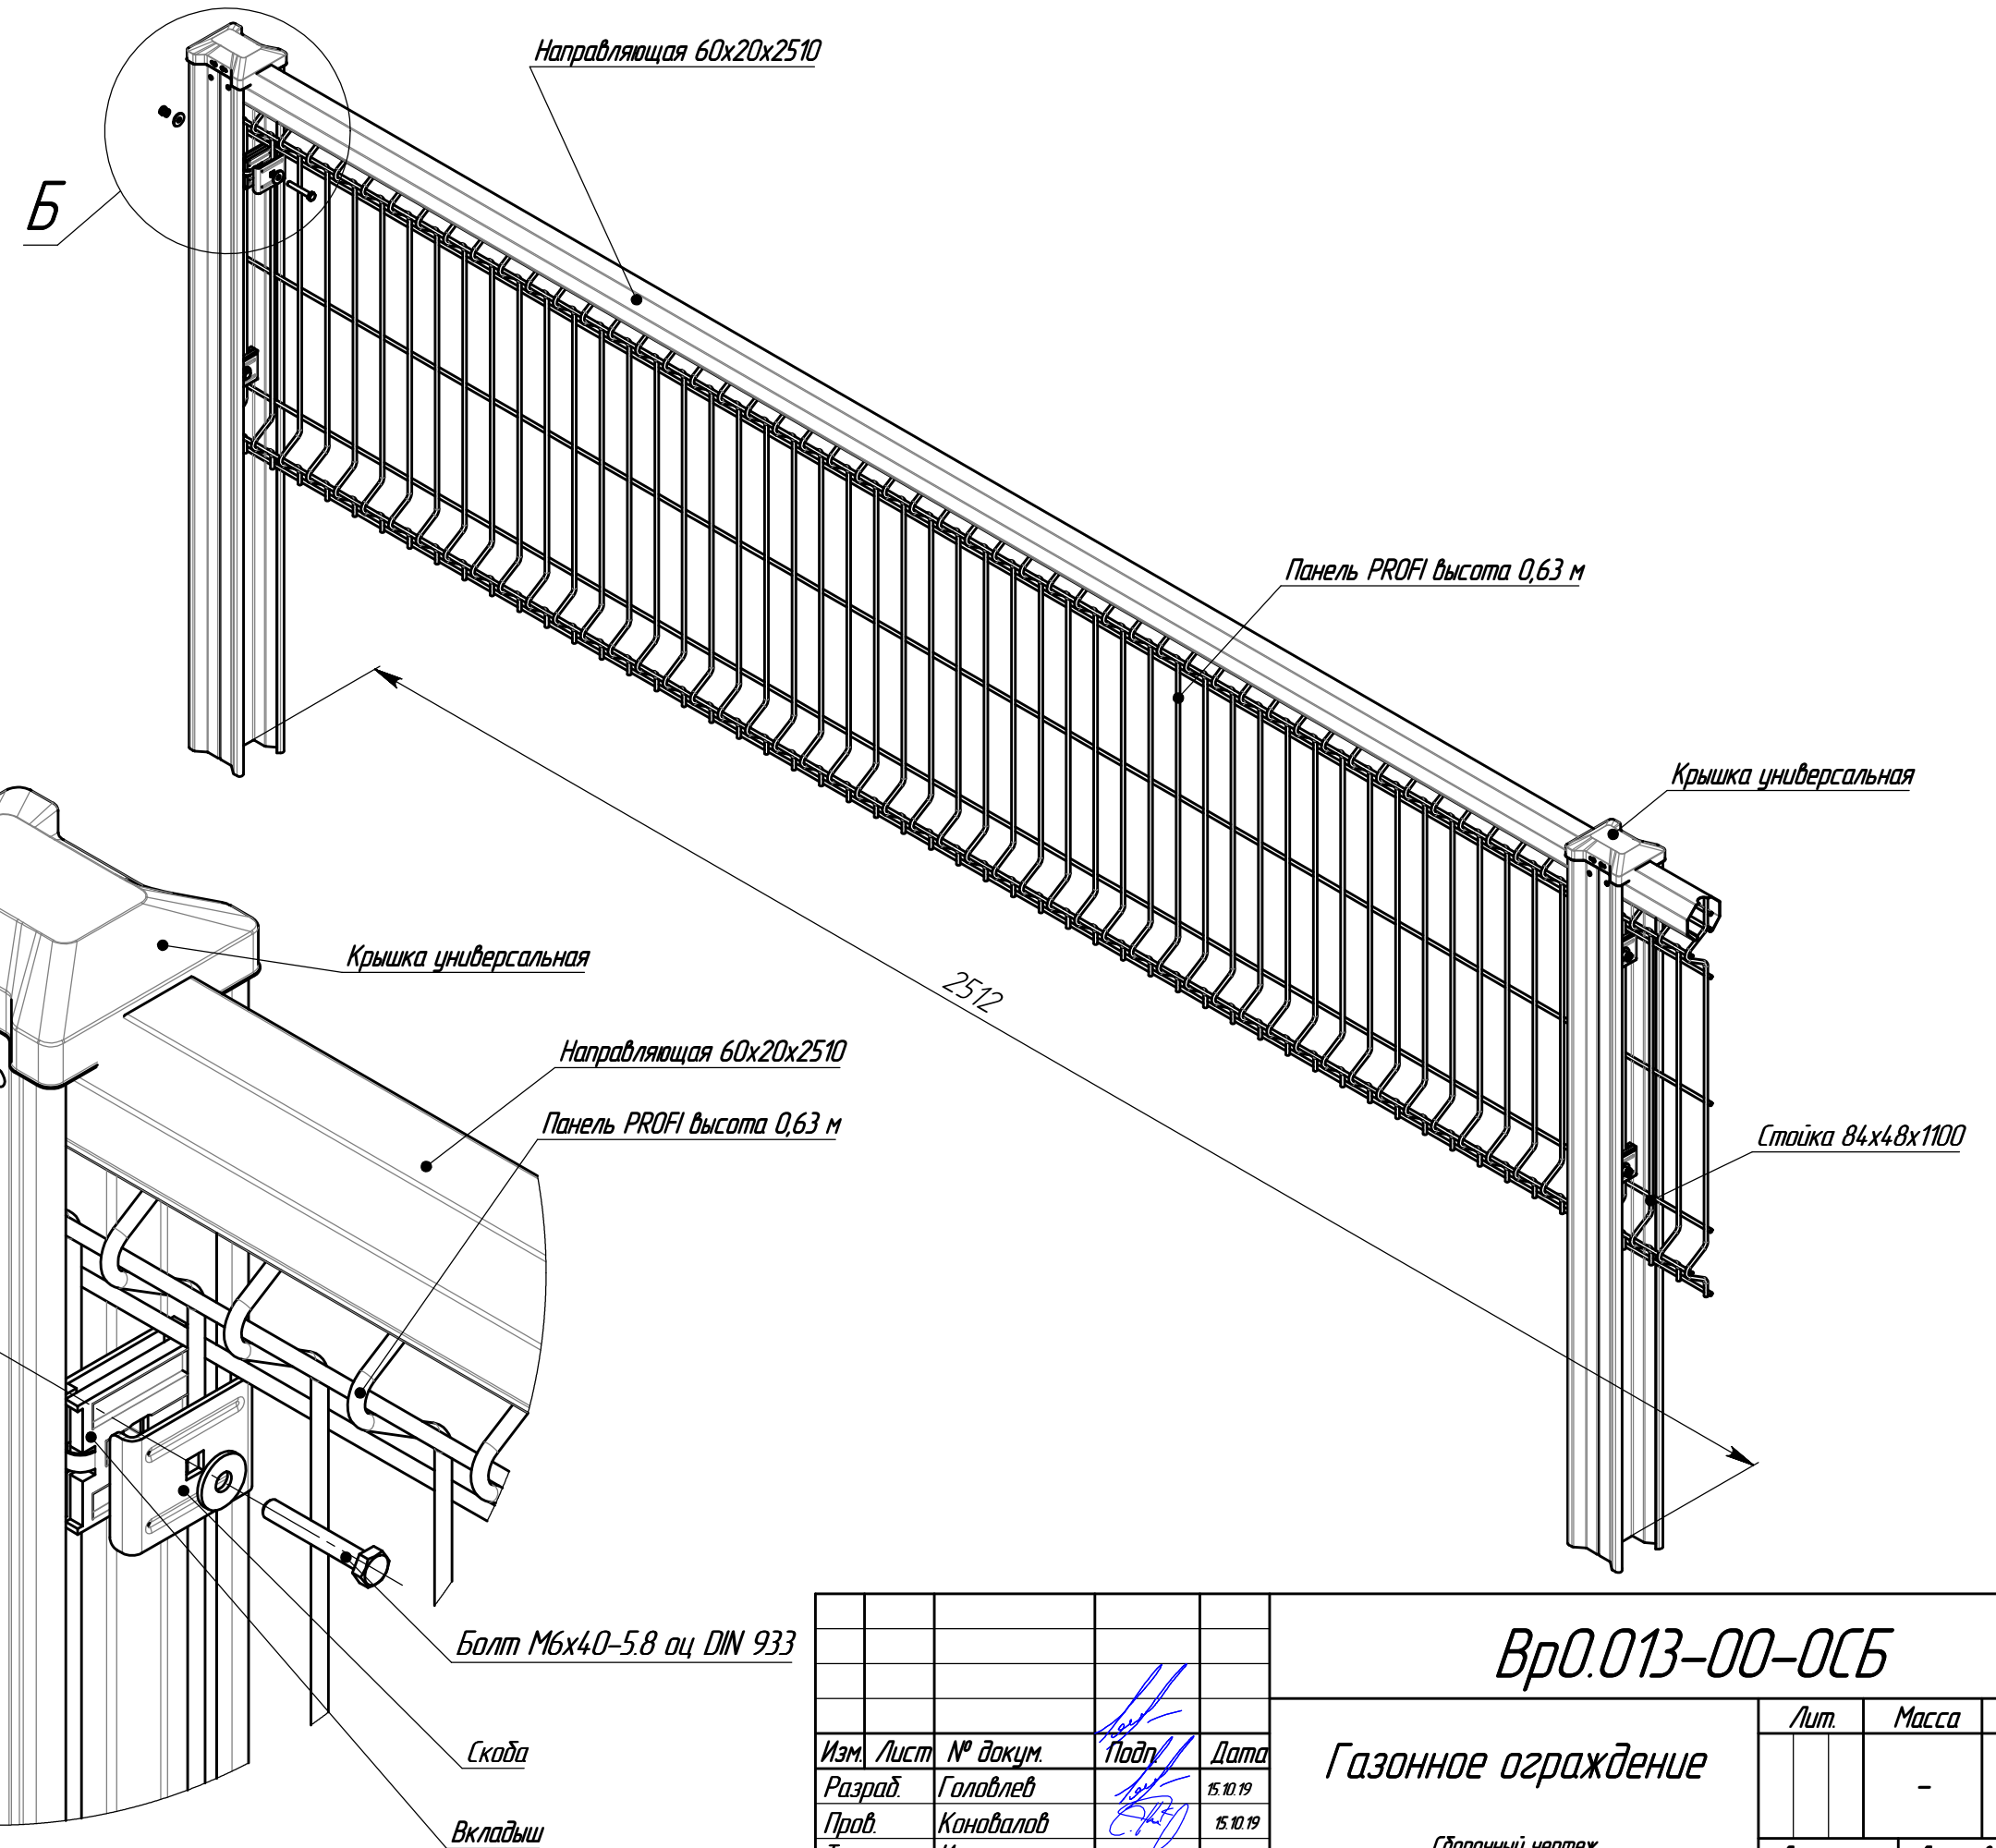

Изм.	Лист	№ докум.	Подп.	Дата
Разраб.	Головлев			15.10.19
Пров.	Коновалов			15.10.19
Т. контр.	Инютин			15.10.19
Н. контр.	Домнушкина			15.10.19
Утв.	Кухарук			15.10.19

Вр0.013-00-ОСБ

Газонное ограждение
Сборочный чертеж

Лит.	Масса	Масштаб
	-	1:5
Лист	Листов 1	

GRAND LINE®

Копировал

Формат А3